


ELA KLIENDILIITUMISED V1 - Eramaja liitumisega

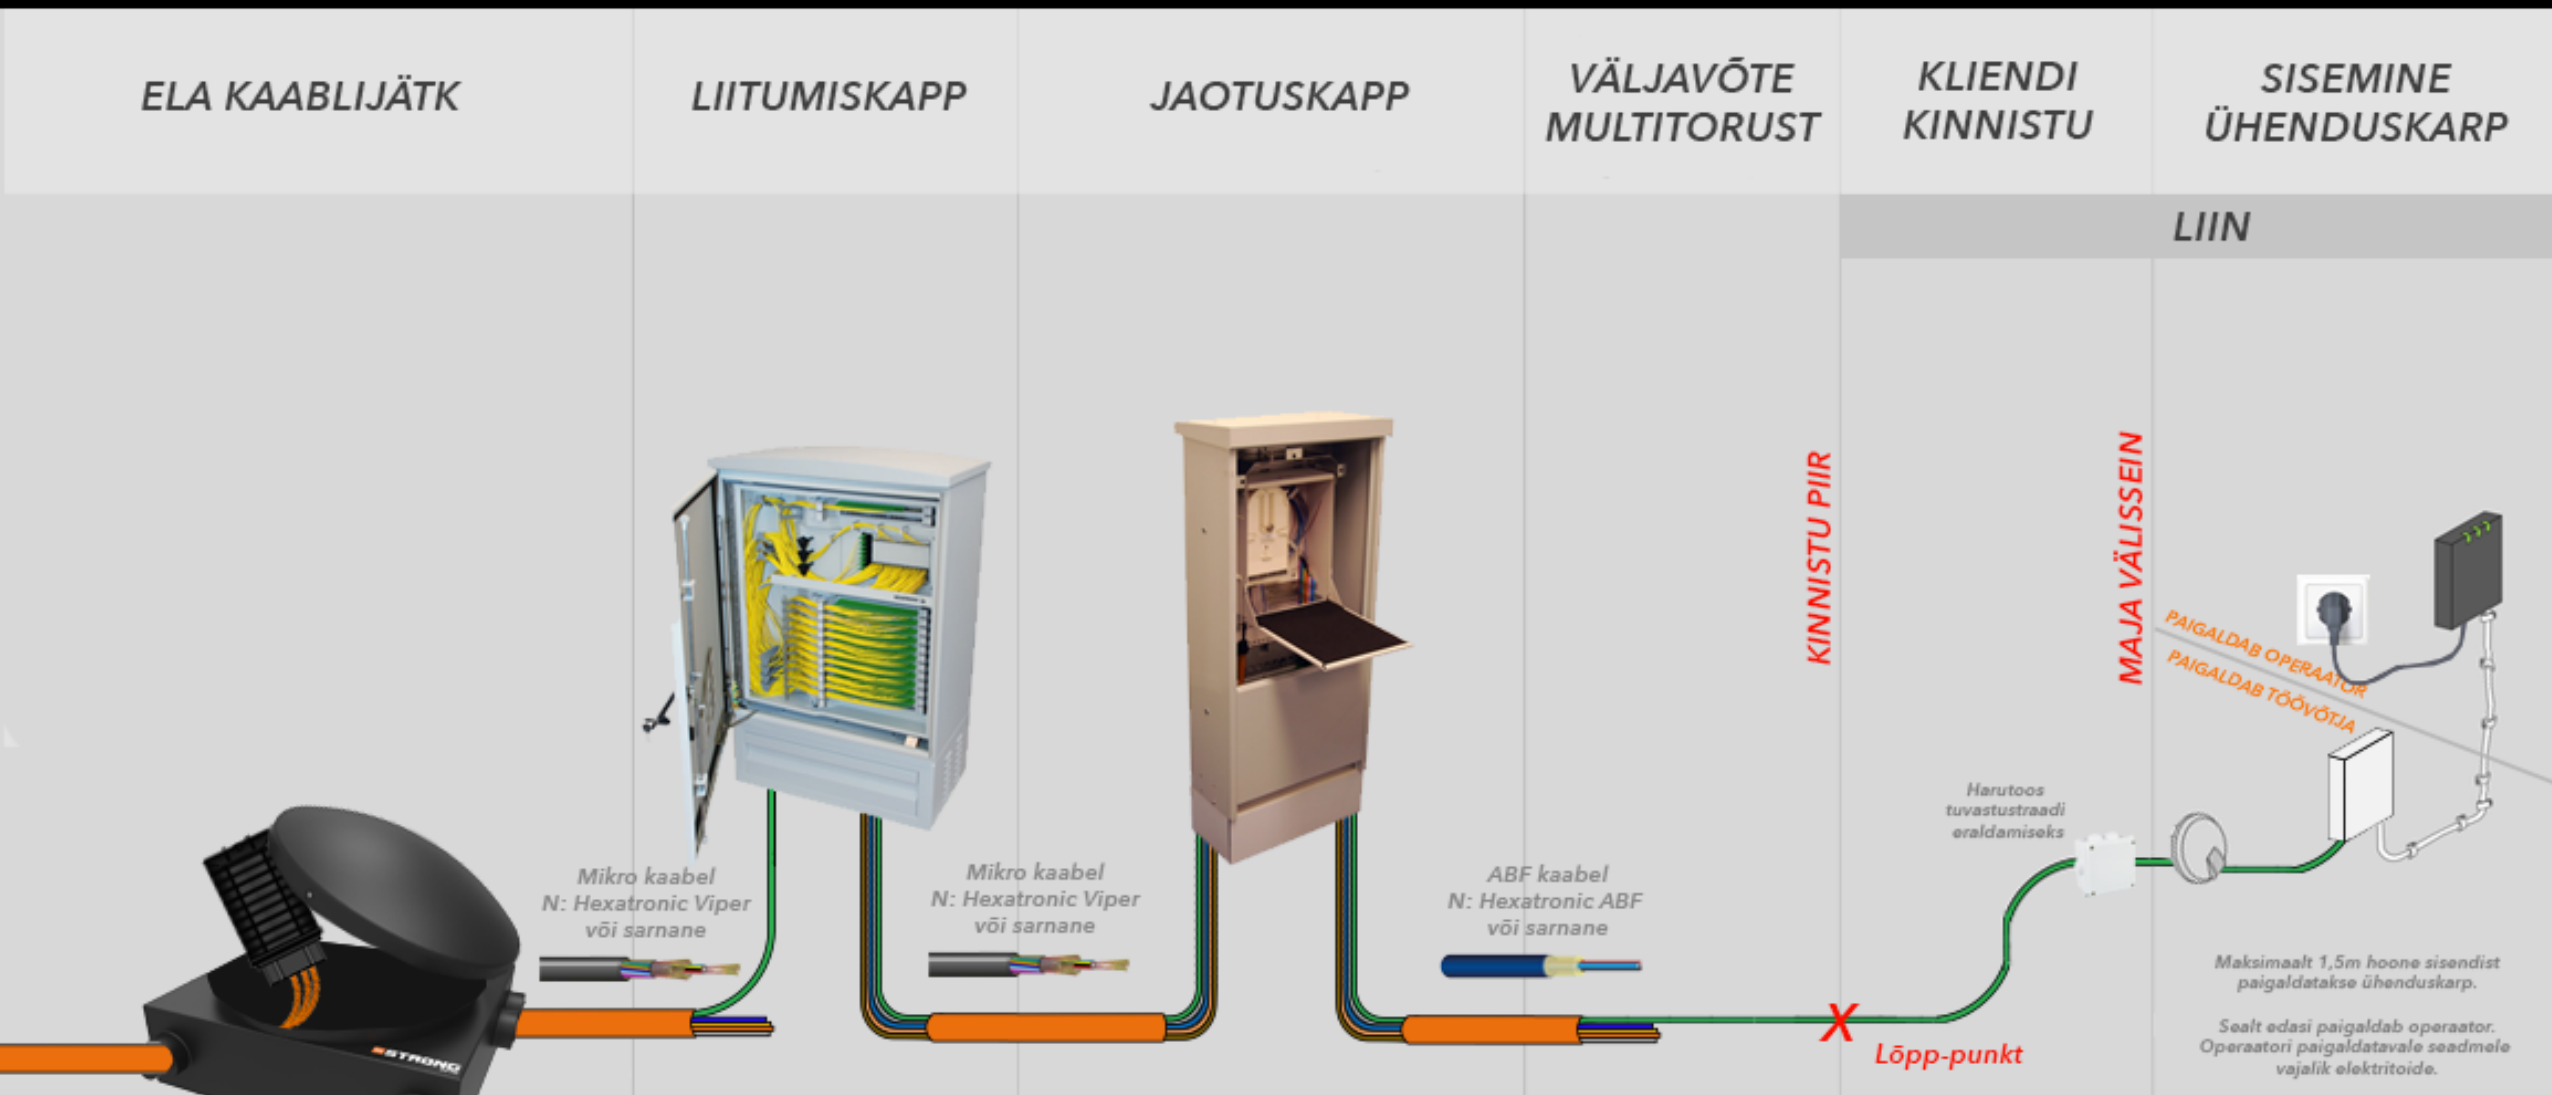

Liini viimist juurdepääsuvõrgu lõpp-punkti ühe aadressiobjekti omaniku või kasutaja korterisse koos standardset otsastatud kaabliga edasise hoonesisese paigaldustöö jaoks aadressiobjekti omaniku või kasutaja poolt. Hoonesse sissetuleku punkti ei veeta töövõtja poolt kaablit rohkem kui 1,5m.

ELA KLIENDILIITUMISED


V2 - Liitumisvõimalus kinnistu piiril (eramu, paaris- ja ridamaja)

ELA KAABLIJÄTK

LIITUMISKAPP

JAOTUSKAPP

VÄLJAVÕTE
MULTITORUST

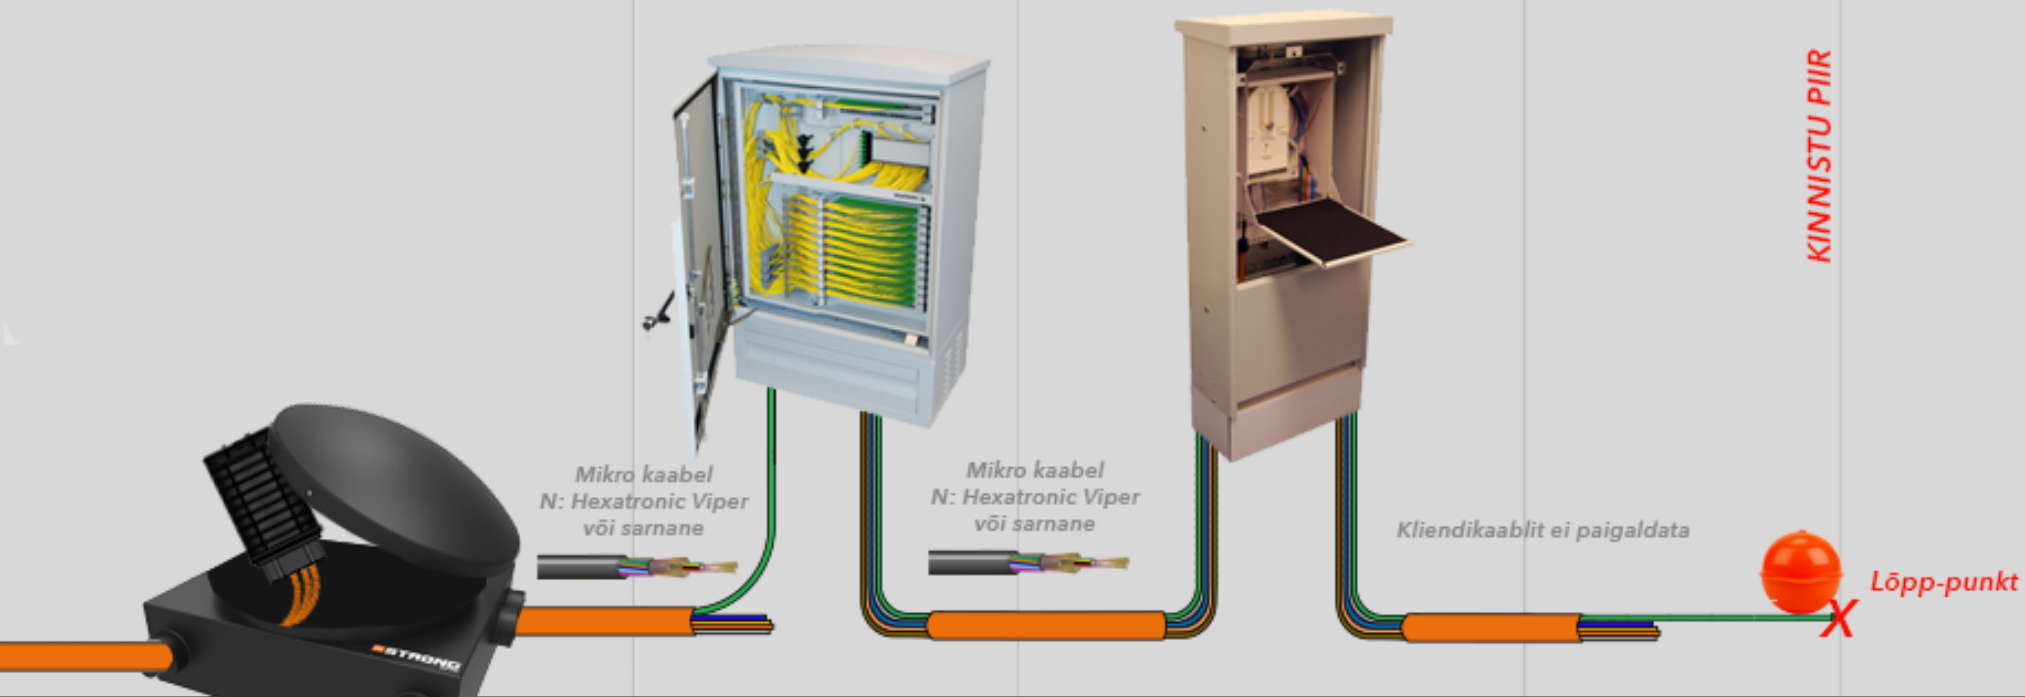

Liini viimist juurdepääsuvõrgu lõpp-punkti ühe aadressiobjekti omaniku või kasutaja korterisse koos standardset otsastatud kaabliga edasise hoonesisese paigaldustöö jaoks aadressiobjekti omaniku või kasutaja poolt. Hoonesse sissetuleku punkti ei veeta töövõtja poolt kaablit rohkem kui 1,5m.

ELA KLIENDILIITUMISED V3 - Kahe või enama korteriga elamu

ELA KAABLIJÄTK

LIITUMISKAPP

JAOTUSKAPP

VÄLJAVÕTE
MULTITORUST

ÜHISKASUTATAV
RUUM


KORTERITE
ÜHENDUSKARBID

LIIN




Kahe või enama korteriga elamu puhul liini viimist juurdepääsuvõrgu lõpp-punkti aadressiobjekti omaniku või kasutaja korterisse koos standardset ostetud kaabliga edasise korterisisese paigaldustöö jaoks aadressiobjekti omaniku või kasutaja poolt.

ELA KLIENDILIITUMISED V4 - Paaris- ja ridamaja osad, üks kinnistu

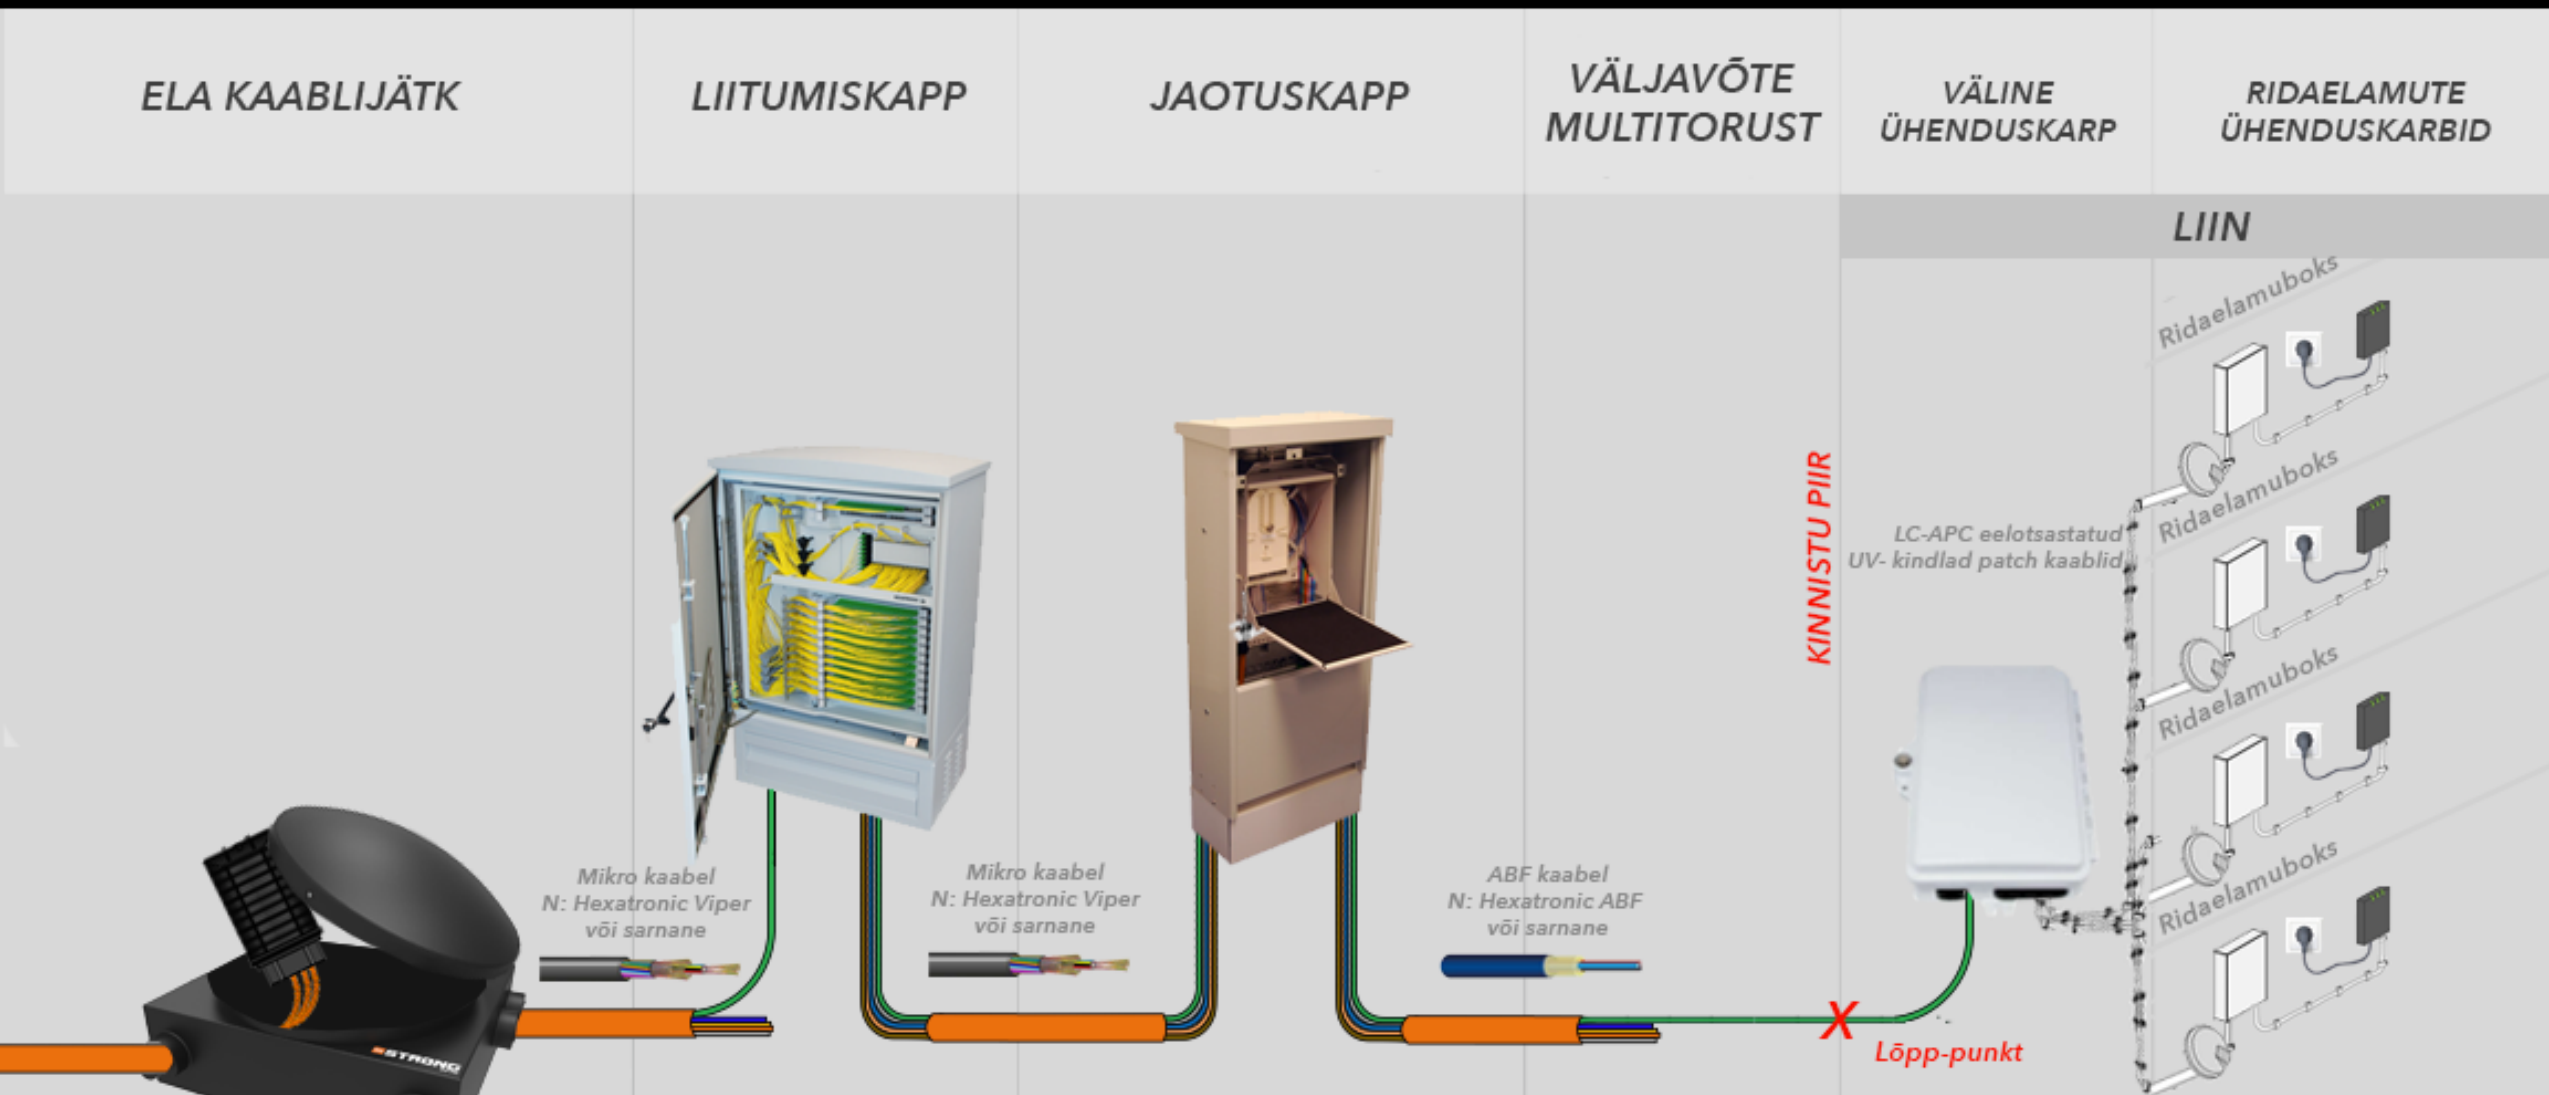

Paaris- või ridamaja puhul liini viimist juurdepääsuvõrgu lõpp-punkti iga aadressiobjekti omaniku või kasutaja majaosani ja selle sisse aadressiobjekti omaniku või kasutaja näidatud kohast koos standardset otsastatud kaabliga edasise majaosasise paigaldustöö jaoks aadressiobjekti omaniku või kasutaja poolt.

ELA KLIENDILIITUMISED V5 - Paaris- ja ridamaja osad, eraldi kinnistud

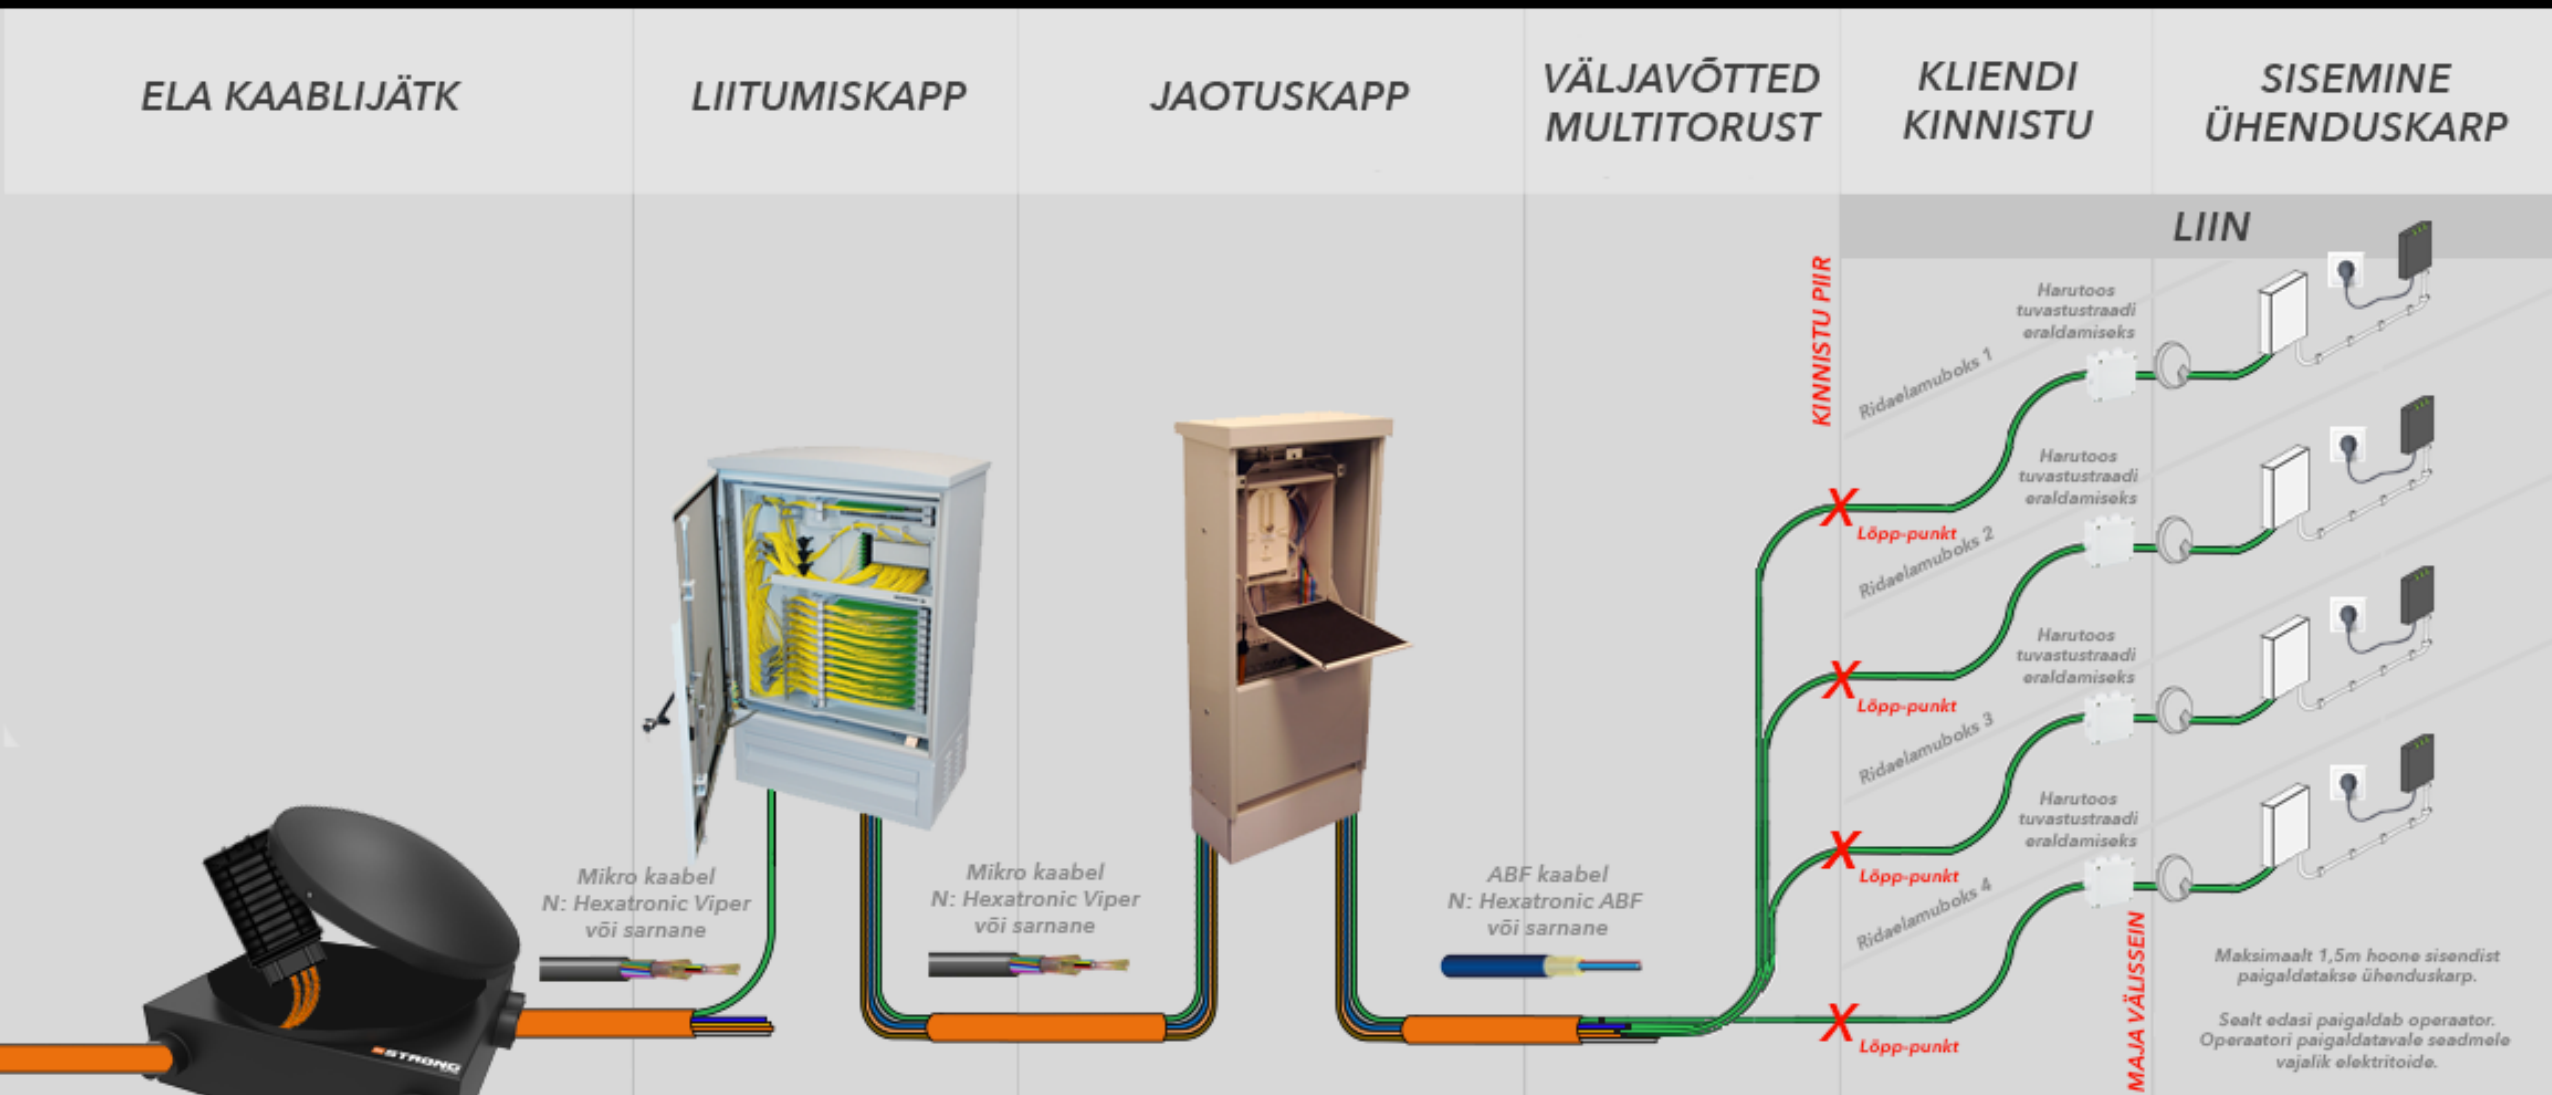

Liini viimist juurdepääsuvõrgu lõpp-punkti ühe aadressiobjekti omaniku või kasutaja korterisse koos standardset otsastatud kaabliga edasise hoonesisese paigaldustöö jaoks aadressiobjekti omaniku või kasutaja poolt. Hoonesse sissetuleku punkti ei veeta töövõtja poolt kaablit rohkem kui 1,5m.